


Sanierungsgebiet "Ortsmitte Saarhölzbach" gem. § 142 BauGB in der Gemeinde Mettlach, Ortsteil Saarhölzbach

Lageplan ohne Maßstab

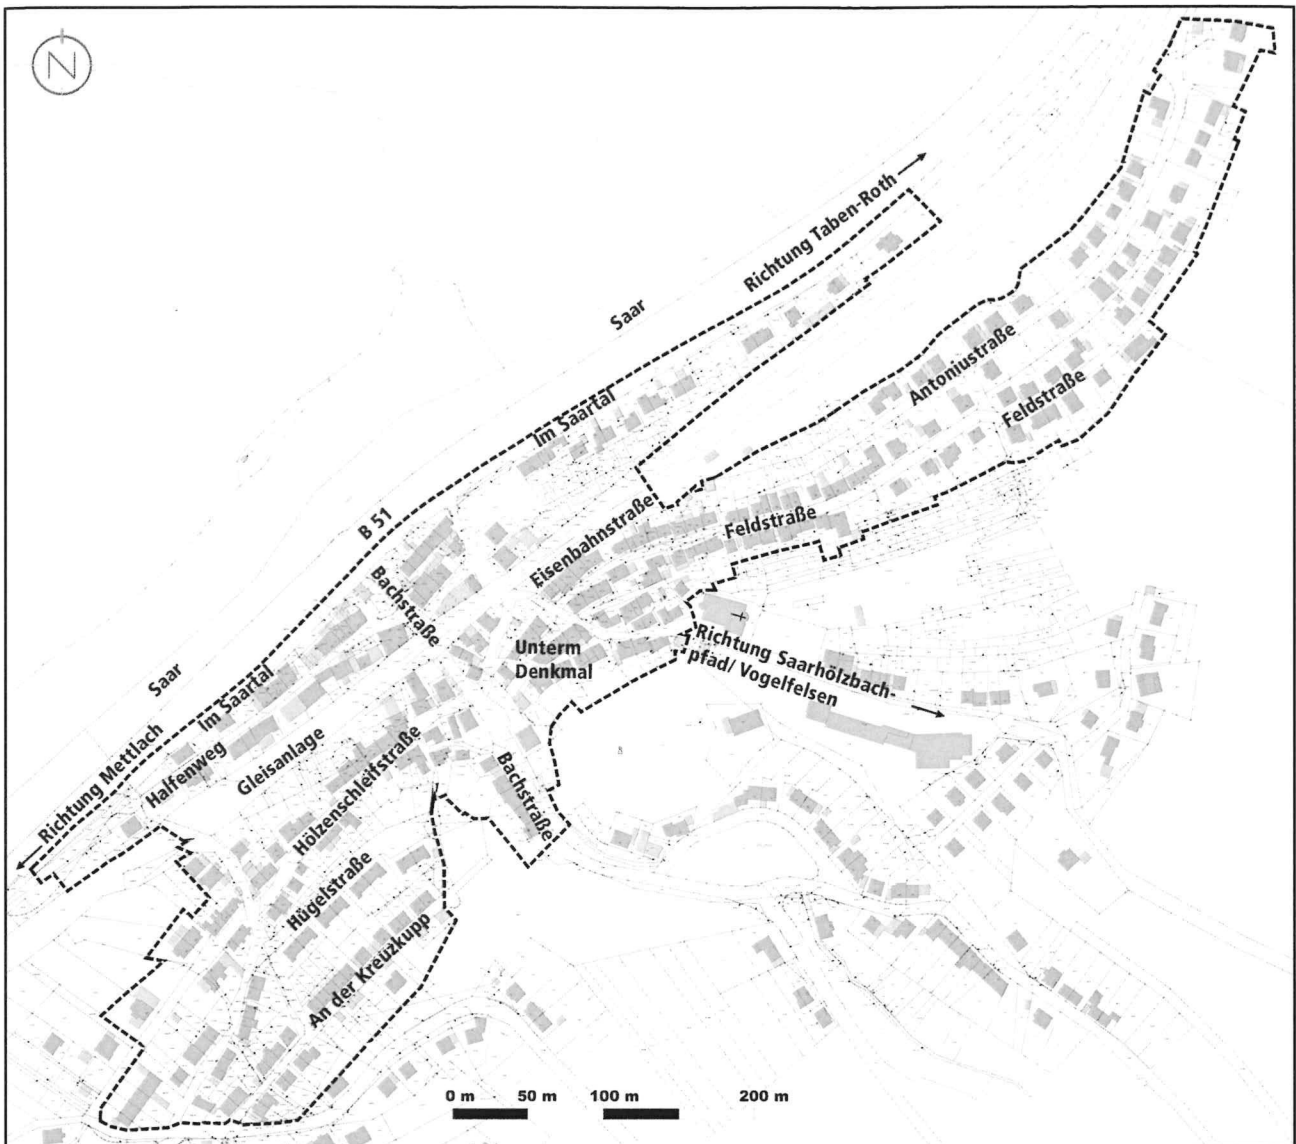

Quelle: LVGL Saarland; Bearbeitung: Kernplan; Stand Kataster: 09.03.2017

Hinweis:

Ein Lageplan (Maßstab 1:1000), in dem das betroffene Sanierungsgebiet parzellenscharf durch eine Umgrenzungslinie dargestellt ist, wird im Rathaus der Gemeinde Mettlach während der allgemeinen Dienststunden bereitgehalten.