

TEIL A: PLANZEICHNUNG


GREINER DES MAURICIEN SEE, CHAMBER OF COMMERCE

m. §9 Abs. 7 BauGB wie im Plan
siehe Plan

siehe Plan

Gem. §9 Abs. 7 BauGB wie im Plan

ÜBERPRÜFABRE UND NICHT ÜBERPRÜFABRE

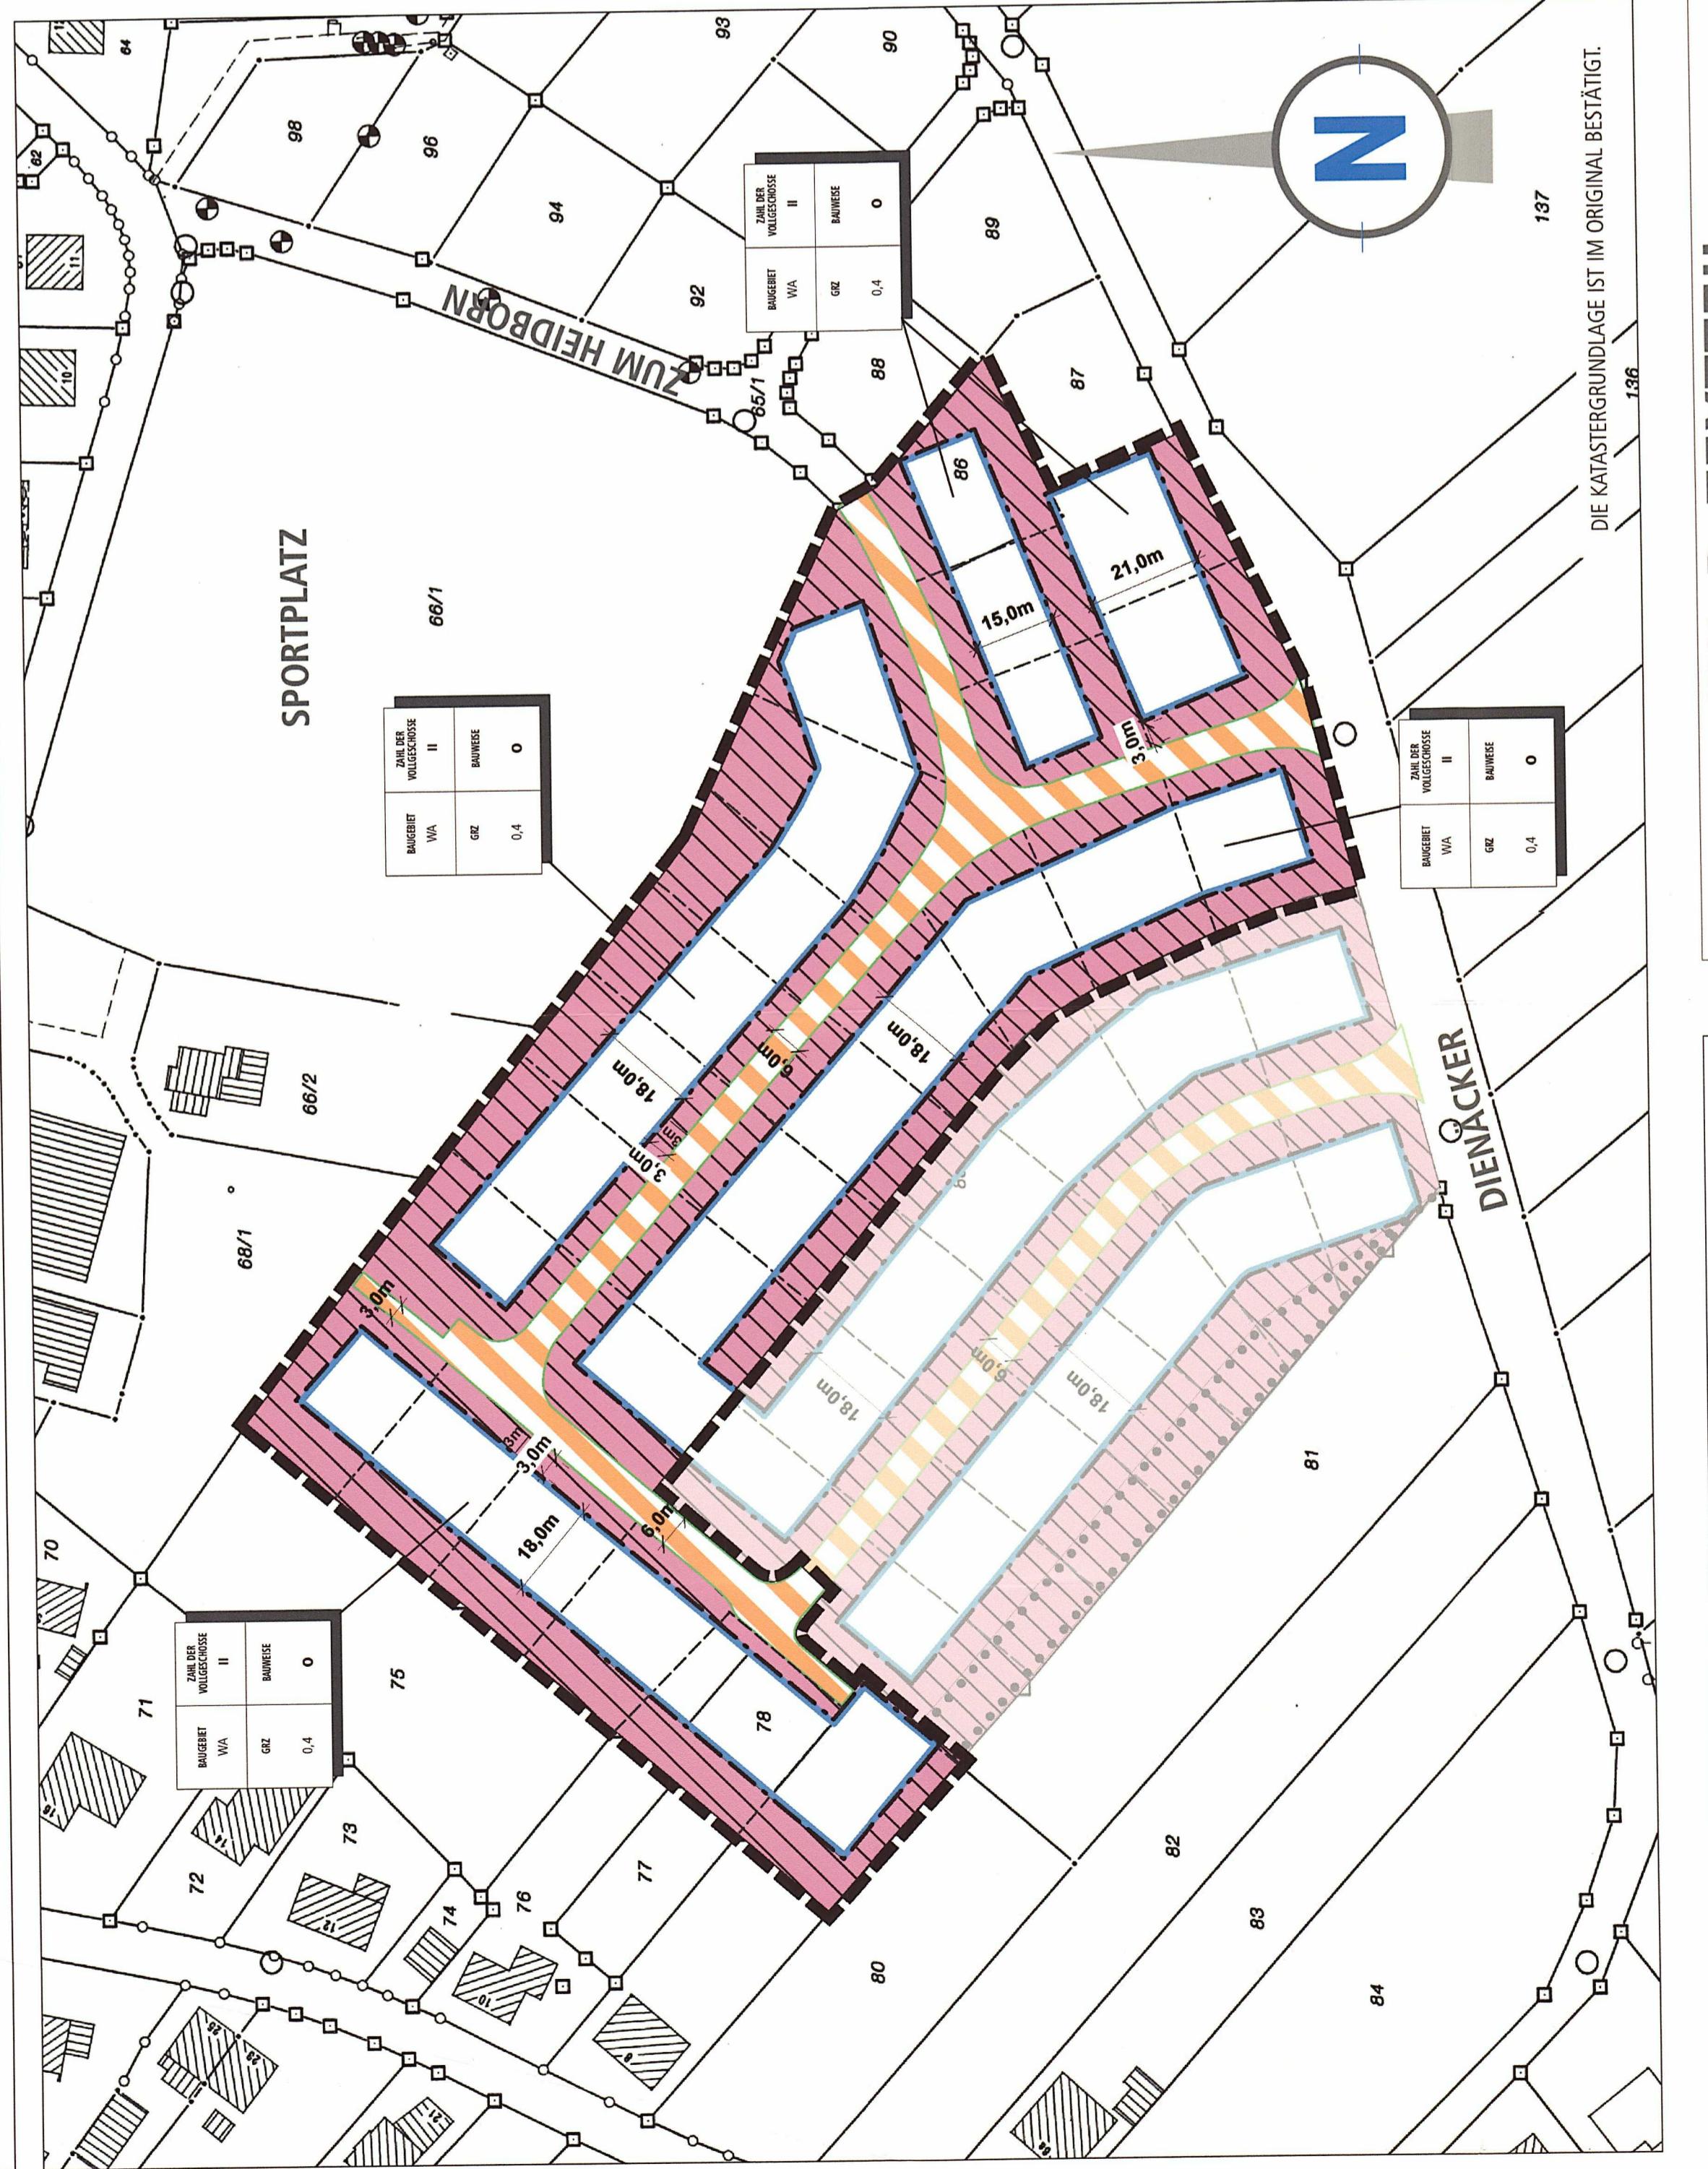

PLANZEICHENERLÄUTERUNG ACH BAUGB /N VERBINDUNG MIT PLANZV 1990)

PLANZEICHENERLÄUTERUNG AUFBAUGEN VERBINDUNG MIT PLANZV 1990

EFFECTS OF INCENSO ON PAIN

EFFECTS OF INCENZEN (GEM-SOBAKAVIN)

This vertical strip of a map shows a residential area. It features several houses represented by small squares and rectangles. A road is labeled "Schulstrasse". The map includes various symbols such as dashed lines, dots, and cross-hatching.

This vertical strip of a map shows a residential area. It features several houses represented by small squares and rectangles. A road is labeled "Schulstrasse". The map includes various symbols such as dashed lines, dots, and cross-hatching.

A historical map of a German town, likely Tünsdorf, showing street grids and property boundaries. A red circle highlights a specific area in the center-right of the map, around the intersection of 'Karlstraße' and 'Sp. PL'. The map includes various street names like 'Am Stromberg', 'Zum Kuhstall', 'Am Brücke', 'Obere', and 'Franz-Josephs-Straße'. Numerous property numbers are marked throughout the town, such as 3006, 320, 316, 318, 312, 308, 344, 355, 352, 358, 397, 308, 310, and 313.

<p>Bearbeitet im Auftrag der Gemeinde Mettlach</p> <p>An der Erstellung des Bebauungsplanes waren beteiligt:</p> <p>Planerstellung: Kernplan GmbH</p>	<p>Kirchenstrasse 12 66557 Illingen</p> <p>Stand der Planung: _____.2012, Satzung</p>	<p>Verantwortlicher Projektleiter B-Plan Dipl.-Ing. Hugo Kern Raum- und Umweltplaner, Geschäftsführer</p>	<p>0</p>	<p>10</p>	<p>50</p>
<p>M 1: 1000 im Original</p>					<p>10</p>

GESETZLICHE GRUNDLAGEN

GESETZLICHE GRUNDLAGEN	
Für die Verfahrensdurchführung und die Festsetzungen des Bauungsplans gelten u.a. folgende Gesetze und Verordnungen:	<ul style="list-style-type: none"> • Das Gesetz zum Schutz vor schädlichen Umwelteinwirkungen durch Luftverunreinigungen, Geräusche, Erschütterungen und ähnliche Vorgänge (Bundes-Immissionschutzgesetz - BlmSchG) in der Fassung der Bekanntmachung vom 26.09.2002 (BGBl. I S. 3830), (zuletzt geändert durch Artikel 2 des Gesetzes vom 11.08.2009 (BGBl. I S. 2723))
Baugesetzbuch (BauGB), in der Bekanntmachung vom 23.09.2004 (BGBl. I S. 2414), zuletzt geändert durch Art. 4 des Gesetzes vom 31.07.2009 (BGBl. I S. 2585)	<ul style="list-style-type: none"> • Das Gesetz zur Ordnung des Wasserhaushaltes (Wasserhaushaltsgesetz - WHG), in der Fassung der Bekanntmachung vom 19.08.2002 (BGBl. I S. 3245), zuletzt geändert durch Artikel 8 des Gesetzes vom 22.12.2008 (BGBl. I S. 2986)
Baunutzungsverordnung (BauNVO) in der Bekanntmachung der Neufassung vom 23.01.1990 (BGBl. I S. 132), zuletzt geändert durch Art. 3 des Gesetzes vom 22.04.1993 (BGBl. I S. 466)	<ul style="list-style-type: none"> • Anlage zur Verordnung über die Ausarbeitung der Bauleitpläne und die Darstellung des Planinhalts - Planzeichenverordnung (PlanzVO 90) vom 18.12.1990 (BGBl. I S. 58)
Saarländische Landesbauordnung (LBO) (Art. 1 des Gesetzes Nr. 1544) vom 18. Februar 2004, zuletzt geändert durch das Gesetz vom 21. November 2007 (Amtsbl. 2008, S.278)	<ul style="list-style-type: none"> • Gesetz über Naturschutz und Landschaftspflege (Bundesnaturschutzgesetz – BNatSchG) vom 25.03.2002 (BGBl. I 1193), zuletzt geändert durch Artikel 3 des Gesetzes vom 22.12.2008 (BGBl. I S. 2986)
Der § 12 des Kommunalselbstverwaltungsgesetzes (KSVG) in der Fassung der Bekanntmachung vom 27.06.1997 (Amtsblatt des Saarlandes S. 682) zuletzt geändert durch Gesetz	<ul style="list-style-type: none"> •